


Legenda

Punti luce - Stato di progetto

- Armatura stradale non oggetto di intervento
- Arredo urbano non oggetto di intervento
- Incasso non oggetto di intervento
- Kit refitting LED per armatura stradale
- Kit refitting LED per arredo urbano
- Armatura stradale riqualificata con modulo LED
- Arredo urbano riqualificato con modulo LED
- Lampara riqualificata con modulo LED
- Lanterna artistica riqualificata con modulo LED
- Proiettore riqualificato con modulo LED
- Armatura stradale riqualificata con modulo LED

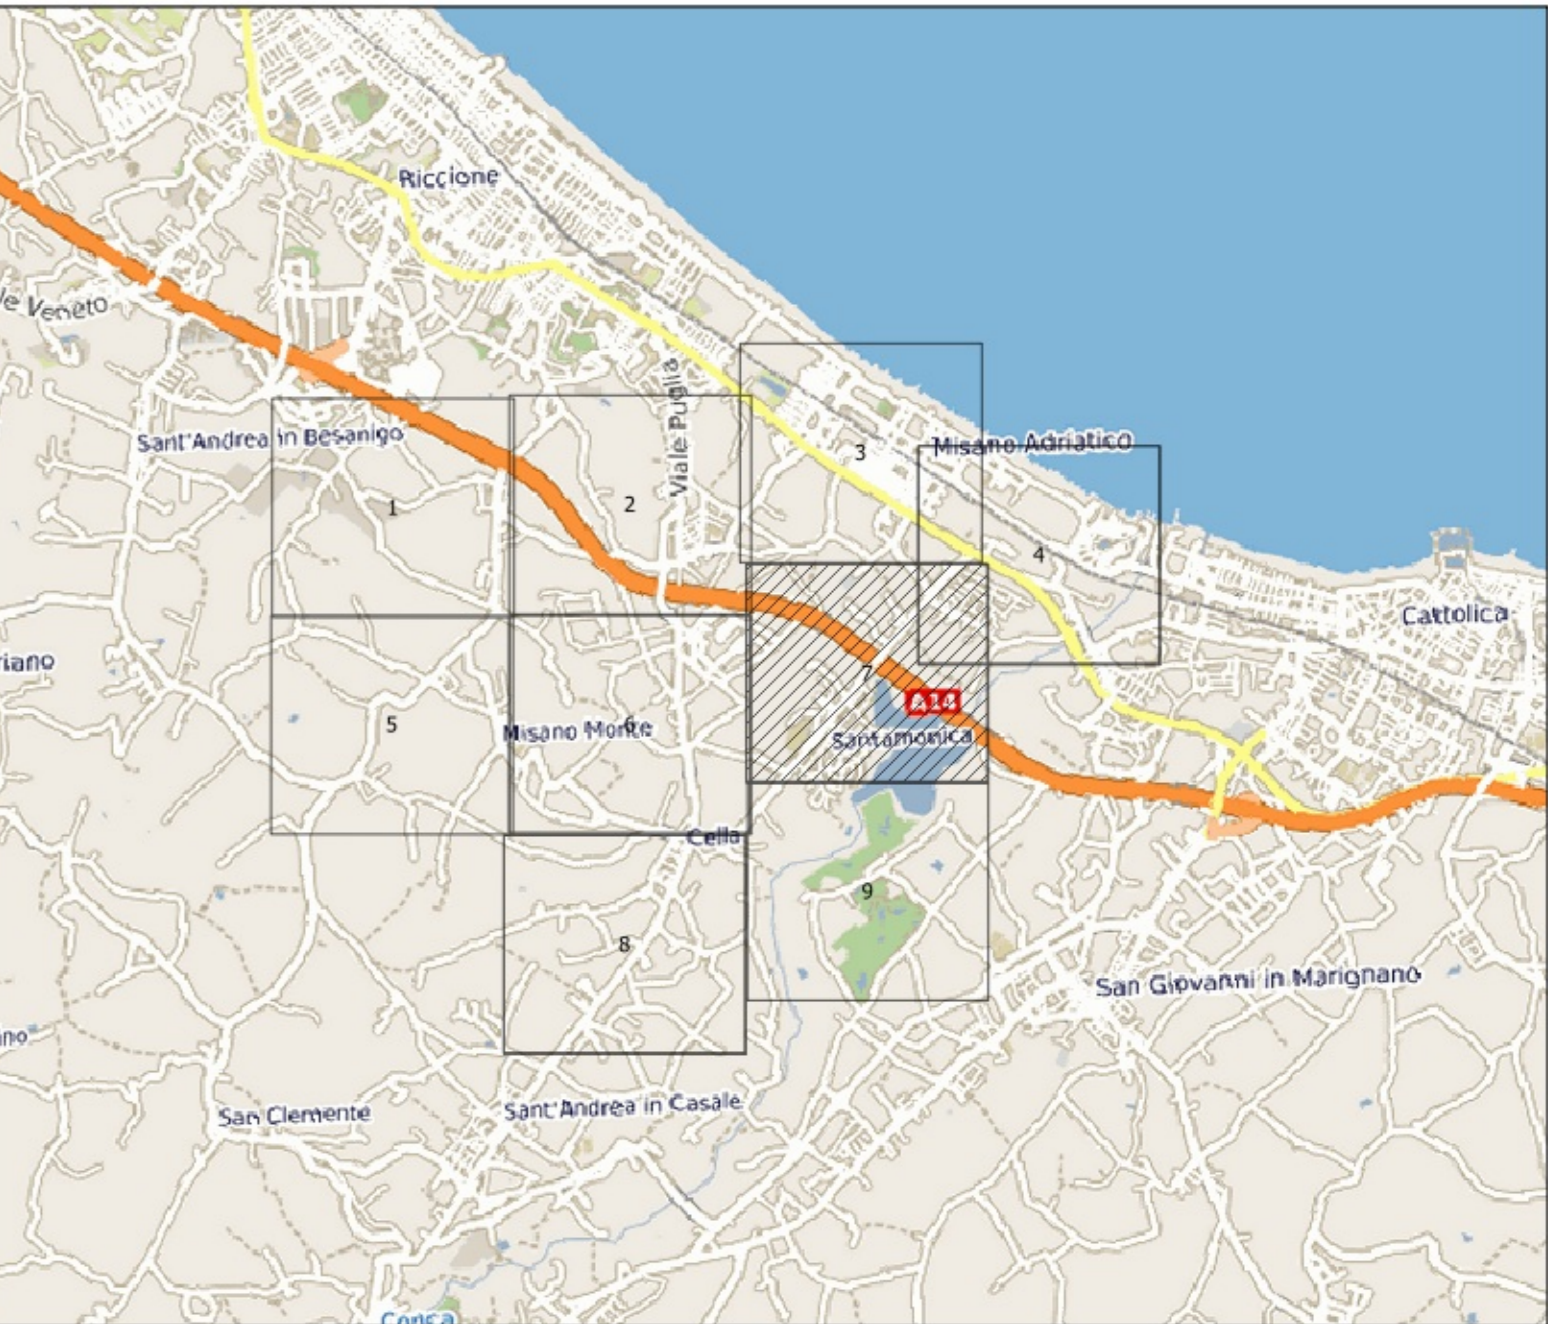

PROGETTO DI FATTIBILITA'	HERA LUCE S.r.l. Socio Unico Hera S.p.A. C.F./P. IVA 02074851200 Reg. Imp. RG 20961070304 Capitale Sociale I.R. Vers. € 1.000.000,00			
	UFFICIO INGEGNERIA E SVILUPPO		TIMBRO E FIRMA	
	DESCRIZIONE Project financing per i lavori di riqualificazione ed adeguamento normativo e per la gestione impianti di pubblica illuminazione del Comune di MISANO ADRIATICO (RN)			
	COMMITTENTE COMUNE DI MISANO ADRIATICO (RN)			
	PROGETTISTA A. Battistini SCALA: 1:2.000 FILE: Stato di progetto.pdf		Tavola 1.7	
ELABORATO PLANIMETRIA DEGLI INTERVENTI				
REV	DATA	DESCRIZIONE MODIFICHE	REDATTO	APPROVATO
01	19/04/17	1ª Emissione	Paolucci	Battistini