


Legenda

- Punti luce - Stato di progetto
- Armatura stradale non oggetto di intervento
 - Arredo urbano non oggetto di intervento
 - Incasso non oggetto di intervento
 - Kit refitting LED per armatura stradale
 - Kit refitting LED per arredo urbano
 - Armatura stradale riqualificata con modulo LED
 - Arredo urbano riqualificato con modulo LED
 - ▲ Lampara riqualificata con modulo LED
 - ▲ Lanterna artistica riqualificata con modulo LED
 - ▲ Proiettore riqualificato con modulo LED
 - Armatura stradale riqualificata con modulo LED

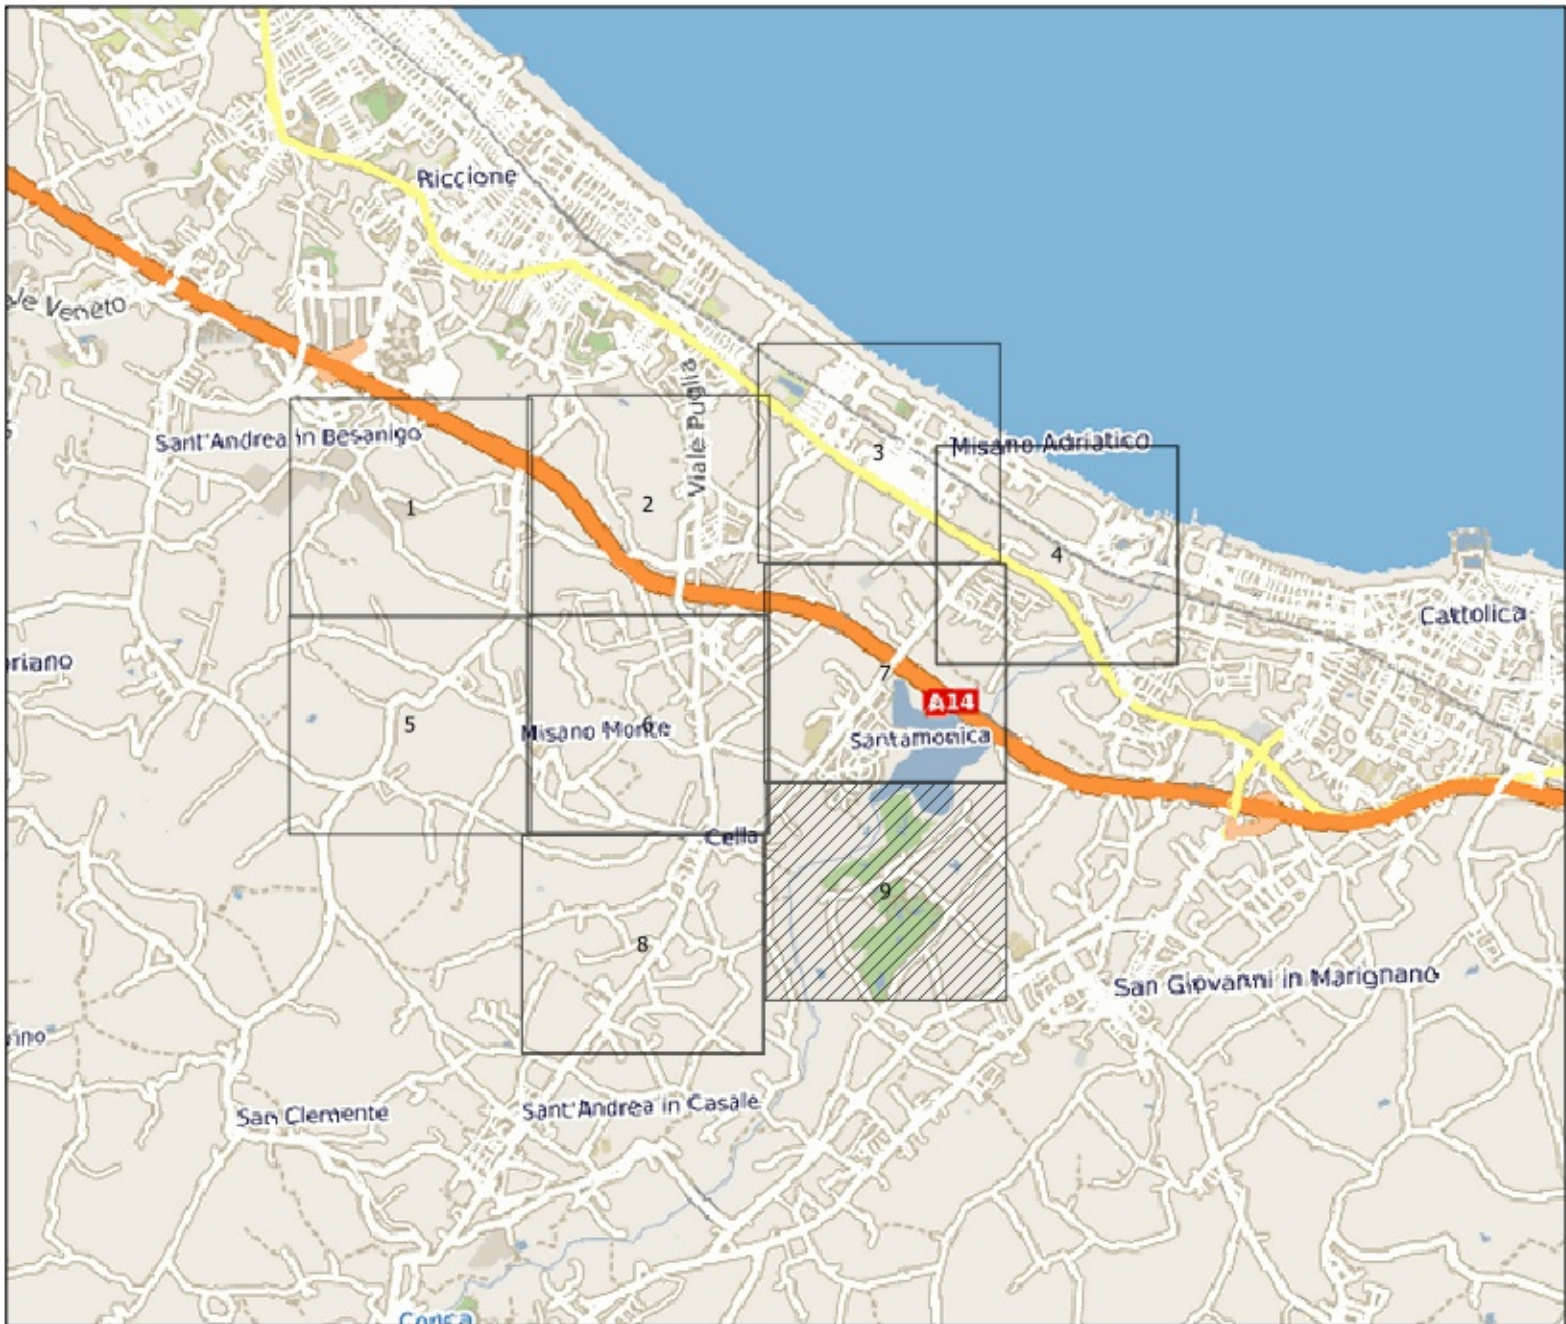

PROGETTO DI FATTIBILITA'

HERA LUCE S.r.l.

Socio Unico Hera S.p.A.
C.F./P. IVA 02074851200
Reg. Imp. RG 20961070304
Capitale Sociale I.R. Vers. € 1.000.000,00



UFFICIO INGEGNERIA E SVILUPPO

TIMBRO E FIRMA

DESCRIZIONE
Project financing per i lavori di riqualificazione ed adeguamento normativo e per la gestione impianti di pubblica illuminazione del Comune di MISANO ADRIATICO (RN)

COMMITTENTE
COMUNE DI MISANO ADRIATICO (RN)

PROGETTISTA
A. Battistini

SCALE: 1:2.000
FILE: Stato di progetto.pdf

Versione
1.9

ELABORATO

PLANIMETRIA DEGLI INTERVENTI

REV	DATA	DESCRIZIONE MODIFICHE	REDATTO	APPROVATO
01	19/04/17	1ª Emissione	Paolucci	Battistini